




1ª ETAPA: INSTALAR OS VERGALHÕES A UMA DISTÂNCIA $\leq 1,5m$ CHUMBANDO OS NO PISO POR MEIO DE CHUMBADORES QUIMICOS, APÓS FURE A RIPA E ENCAIXE NO VERGALHÃO CHUMBADO

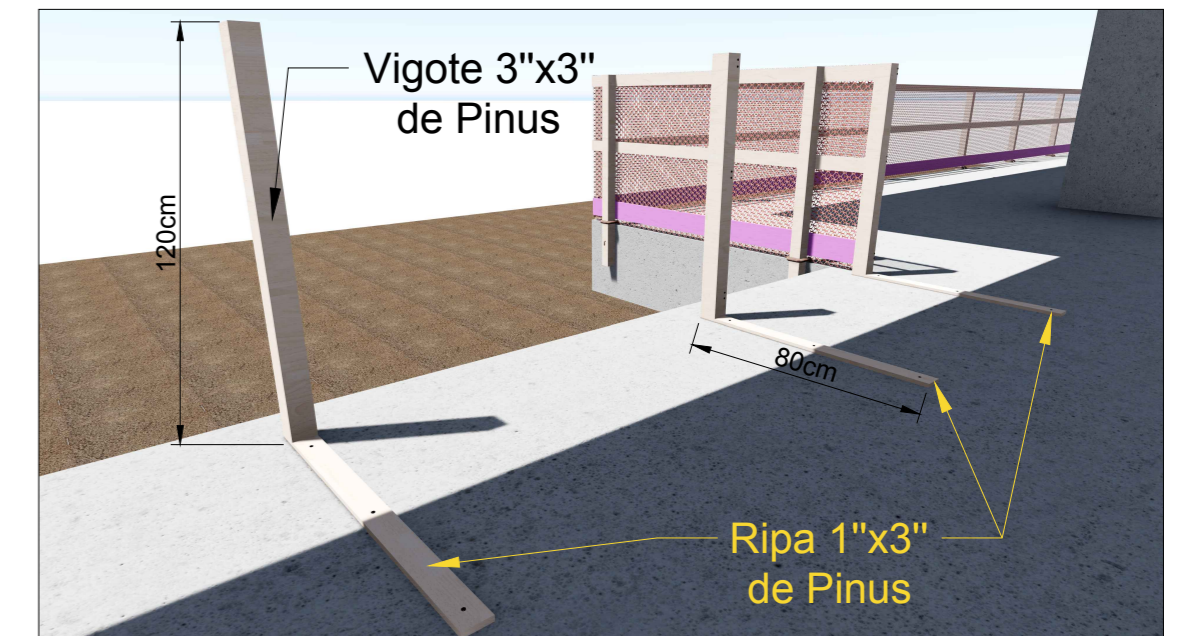


2ª ETAPA: REVISTA O VIGOTE NO VERGALHÃO CHUMBADO NO PISO

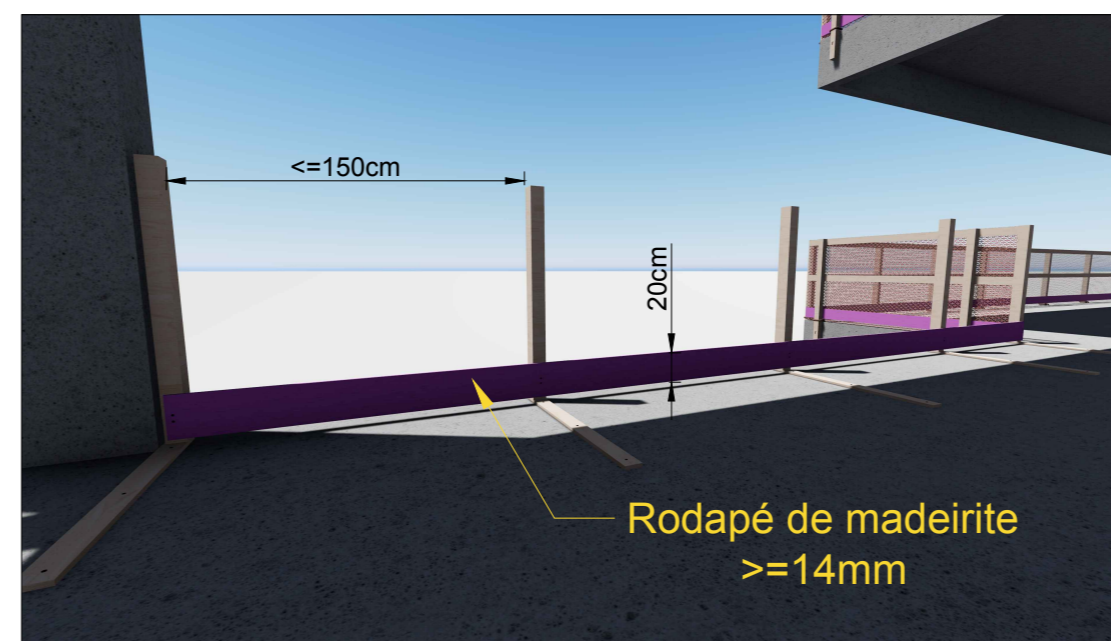


3ª ETAPA: INSTALE OS RODAPÉS DE MADEIRITE POR MEIO DE PREGOS NOS MONTANTES FIXADOS NO PISO

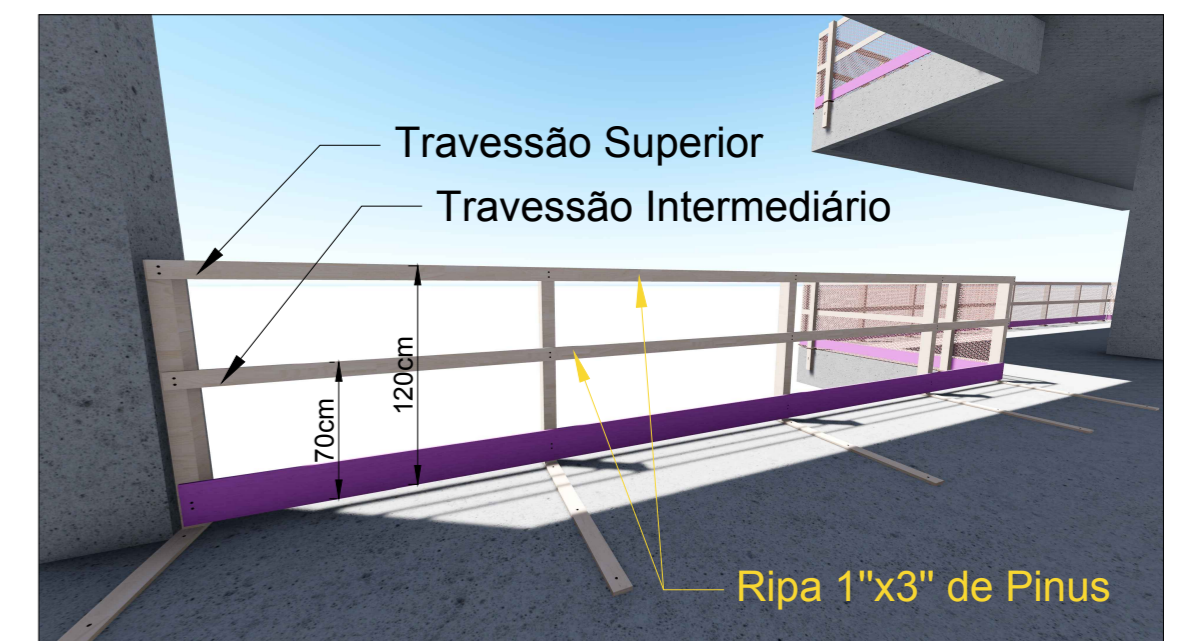

4ª ETAPA: PREGUE OS TRAVESSÕES INTERMEDIÁRIOS E SUPERIORES SEMPRE RESPEITANDO O DISTANCIAMENTO CORRETO
OBS: ESTE GUARDA CORPO SOFRERÁ ALTERAÇÕES EM SUA ALTURA DEVIDO A RIPA INSTALADA EMBAIXO DO VIGOTE CONFORME DETALHA A IMAGEM DA 1ª ETAPA

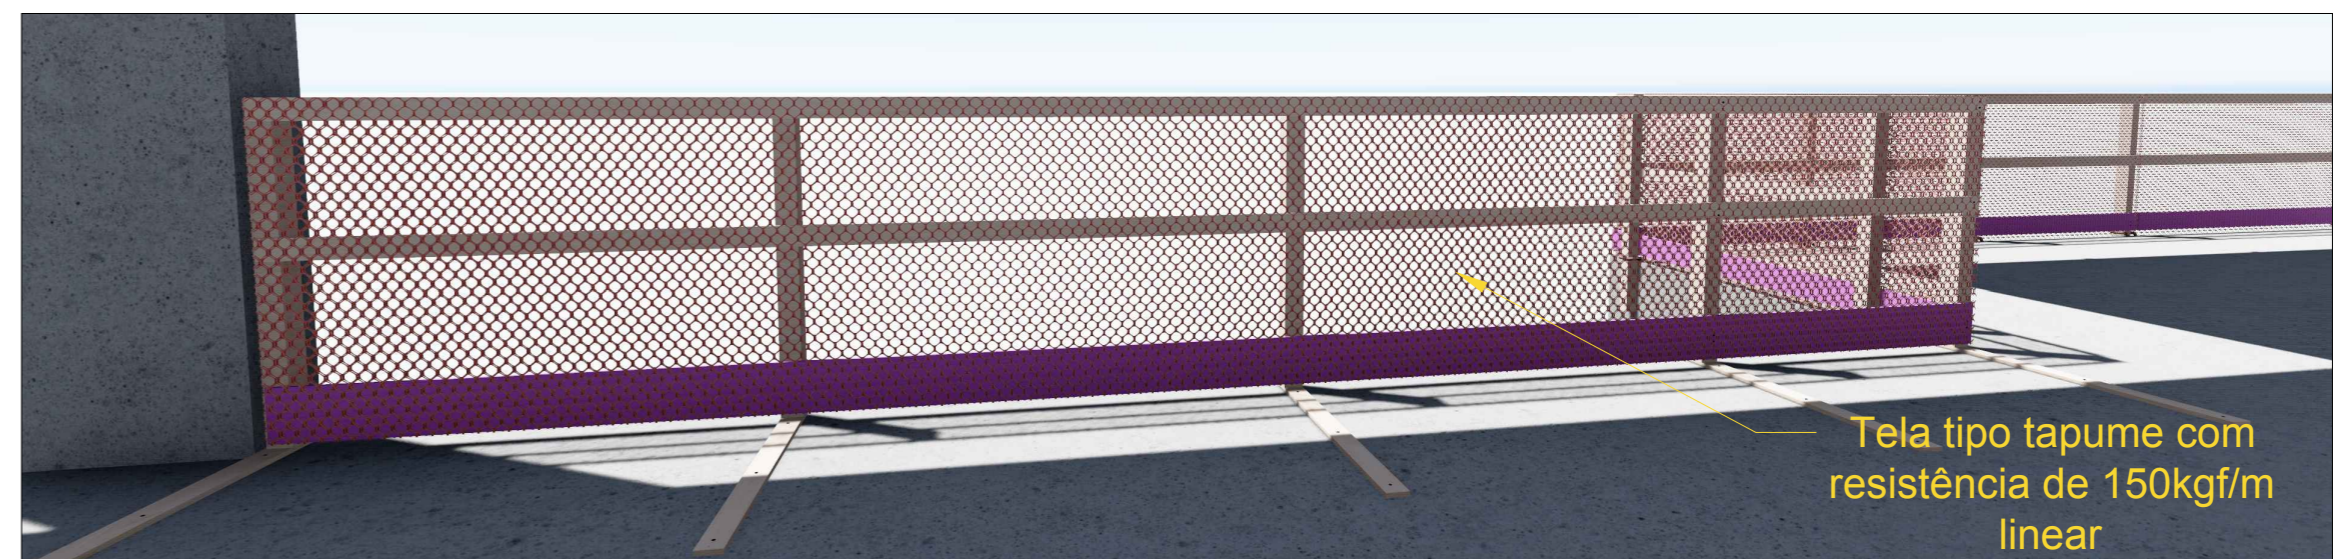

4ª ETAPA: INSTALE A TELA DE PROTEÇÃO TIPO TAPUME

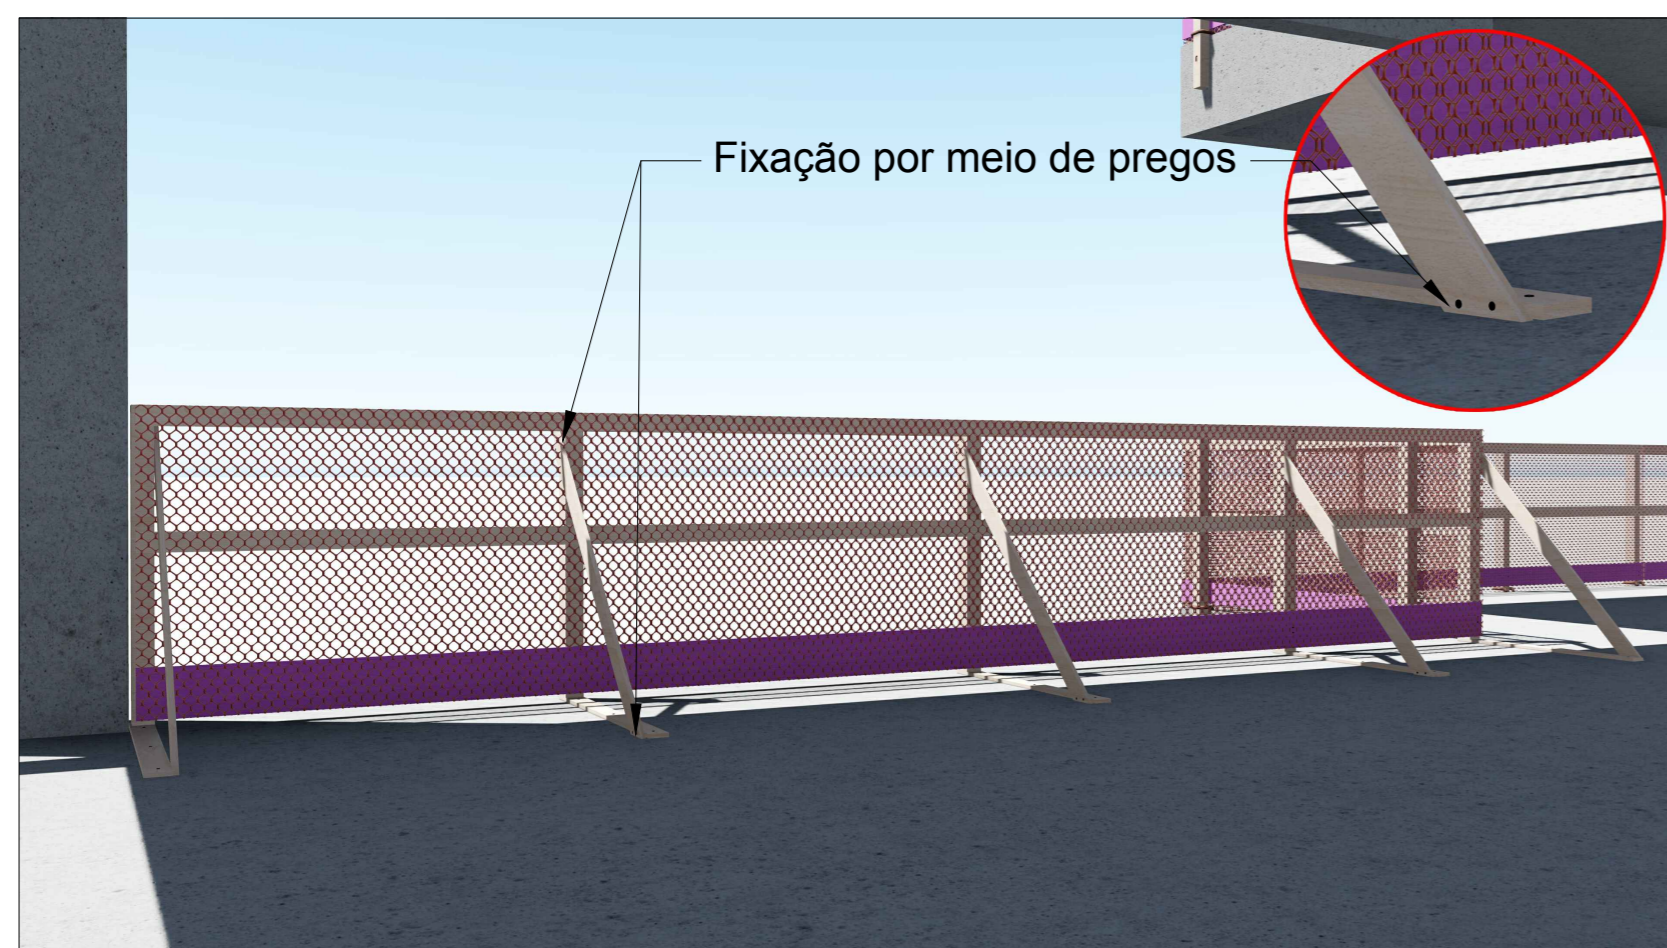

5ª ETAPA: FINALIZE O SISTEMA INSTALANDO A MÃO FRANCESA, NESTE PROCESSO É NECESSÁRIO QUE A TELA DE PROTEÇÃO SEJA CORTADA NO LOCAL ONDE A RIPA DEVERÁ PASSAR PARA QUE POSSA SER FIXADA NO MONTANTE

OBSERVAÇÕES

- O SGCR - SISTEMA GUARDA CORPO RODAPÉ DESTA PROJETO, FOI DESENVOLVIDO PARA TER UMA RESISTÊNCIA MÍNIMA DE 150kgf/m LINEAR;
- ESTE SISTEMA FOI CONSTITUÍDO DE MATERIAIS DE BOA QUALIDADE E SELECIONADOS POR PROFISSIONAL LEGALMENTE HABILITADO NA ÁREA DE ENSINO;
- ESTE SISTEMA FOI PROJETADO PARA ATENDER AS ATIVIDADES DE RISCO NAS PERIFERIAS DURANTE AS ATIVIDADES DE ACABAMENTO OU LEVANTAMENTO DE ALVENARIA;
- O SISTEMA GUARDA CORPO RODAPÉ, DEVE RESISTIR AOS ESFORÇOS SOLICITADOS CONFORME PROJETOS ESPECÍFICOS;
- O SGCR É INTEGRADO POR COMPONENTES DIMENSIONADOS PARA SUPORTAR IMPACTOS;
- O SGCR FOI PROJETADO CONFORME A RTP 01, NR35 DO MTE E A NORMA REGULAMENTADORA Nº18.13, TODAS SOBRE MEDIDAS DE PROTEÇÃO CONTRA QUEDAS DE ALTURA.

OBSERVAÇÃO:

PORTO CAMARGO

Obra:

PATIO CABRAL

RUA CAMPINAS, 190 - CURITIBA PR

Executante:

PORTO CAMARGO CONSTRUTORA E INCORPORADORA LTDA

CNPJ.: 10.289.316/0001-07 06/02/17

Responsável técnico:

DIOGO LINHARES DE CAMARGO

ENGENHEIRO CIVIL CREA-PR- 50.424 /D



Autor do projeto / empresa contratada:

ADILSON CASTRO
ENGENHEIRO DE SEGURANÇA DO TRABALHO
CREA: PR 131215 /D
ART:

PRANCHA / TAMANHO

07
A3

referência:

SGcR - SISTEMA GUARDA CORPO RODAPÉ - SACADAS